



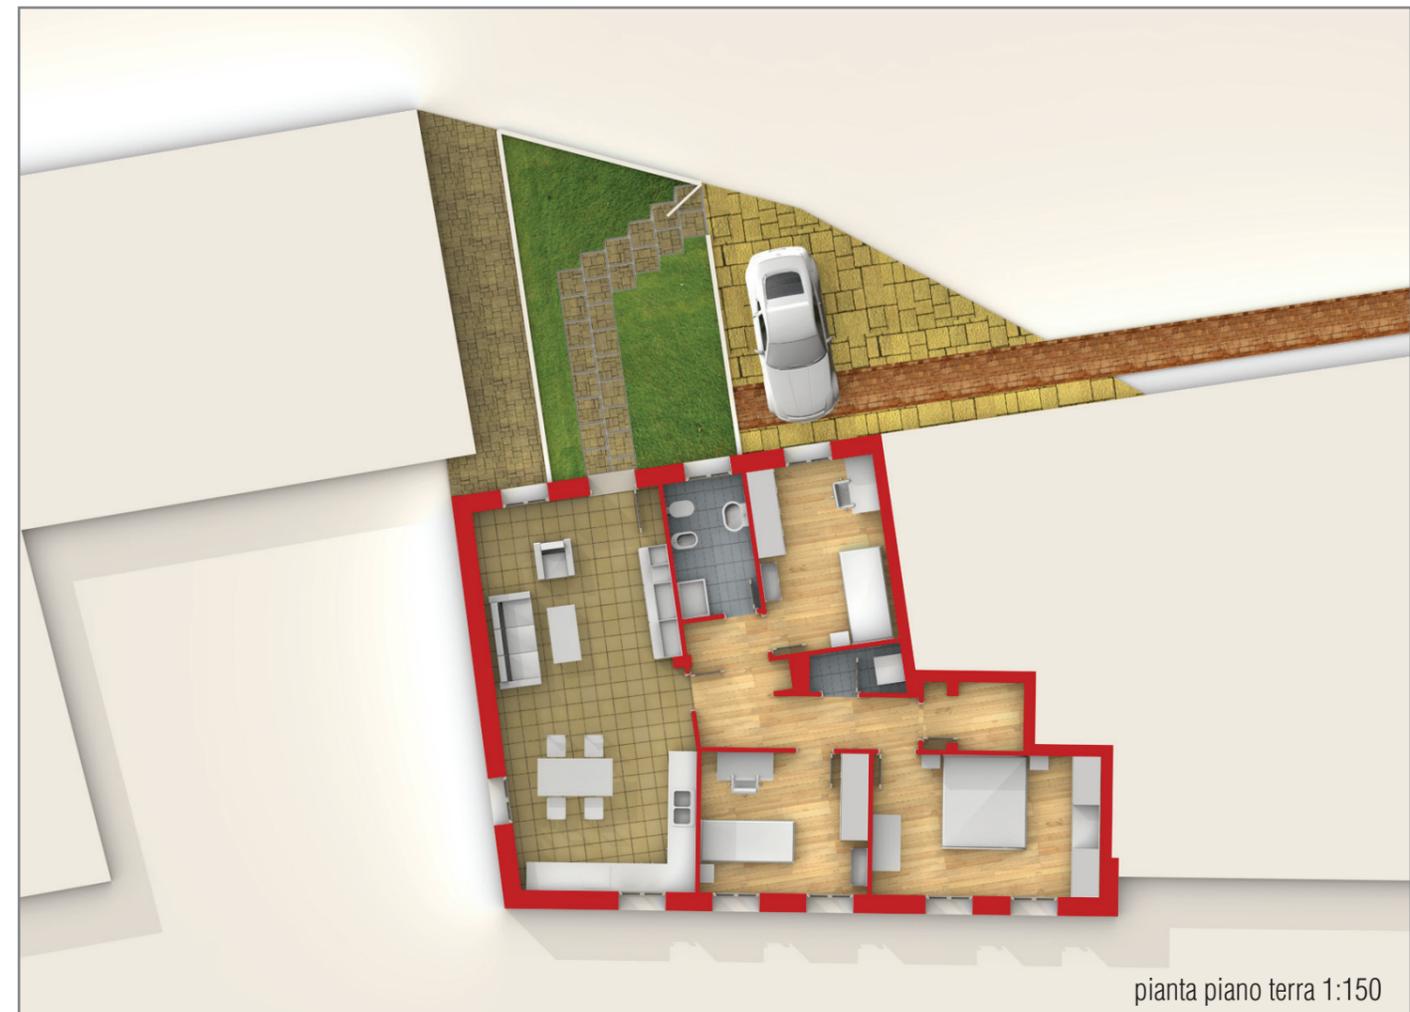

proiezione su Via Vallesina 1:200

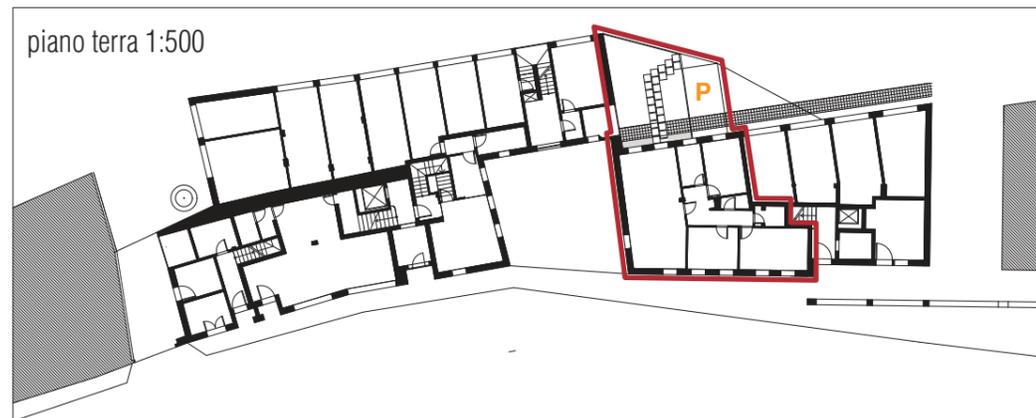

pianta piano terra 1:150