



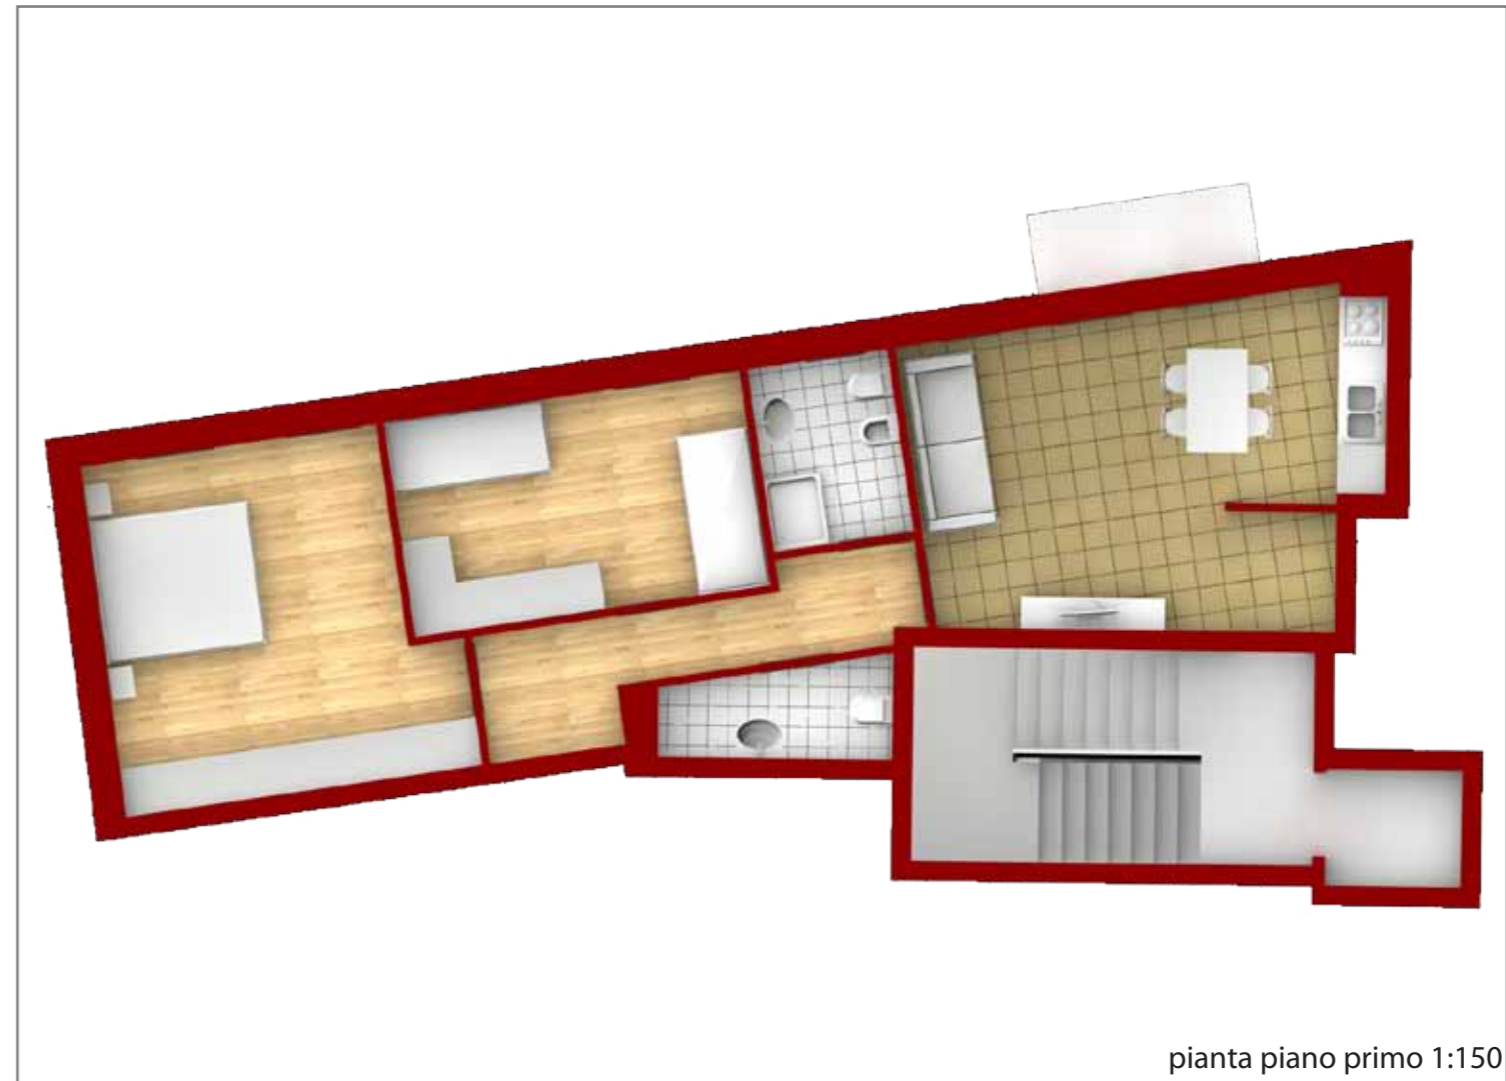

proiezione su cortile interno 1:200

piano primo 1:500

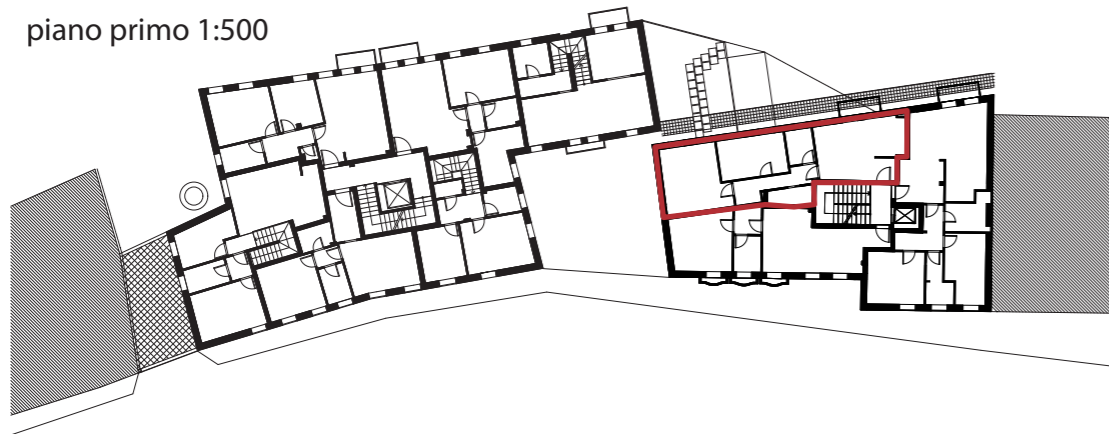

pianta piano primo 1:150